

■ 展示室 平面図

(縮尺 S=1/150)

(単位:cm)

◇ 展示室 設備概要


- ・ 面積:約 122 m²
- ・ 天井高:3.17m
- ・ ピクチャーレール高さ:3m
- ・ 展示用パネル:11 枚(縦 3m×横 3m)
- ・ 長机:24 台(平置:14、ワゴン 10)
 サイズ:180cm×60cm 20 台
 120cm×60cm 4 台
- ・ 椅子:1 脚(キャスター付)
- ・ 看板:大 1 枚(内寸横 43cm×縦 87cm)
 中 2 枚(内寸横 28cm×縦 87cm)

○ 倉庫内備品

- ・ 脚立:4 脚
- ・ 高所作業用ヘルメット:2 個
- ・ スポットライト:50 台
- ・ 机:2 台(サイズ:120cm×120cm)
- ・ パネル用ループ:80 本
- ・ 壁面用ループ:70 本

○ 主催者控室内備品

- ・ 椅子:10 脚
- ・ 工具類

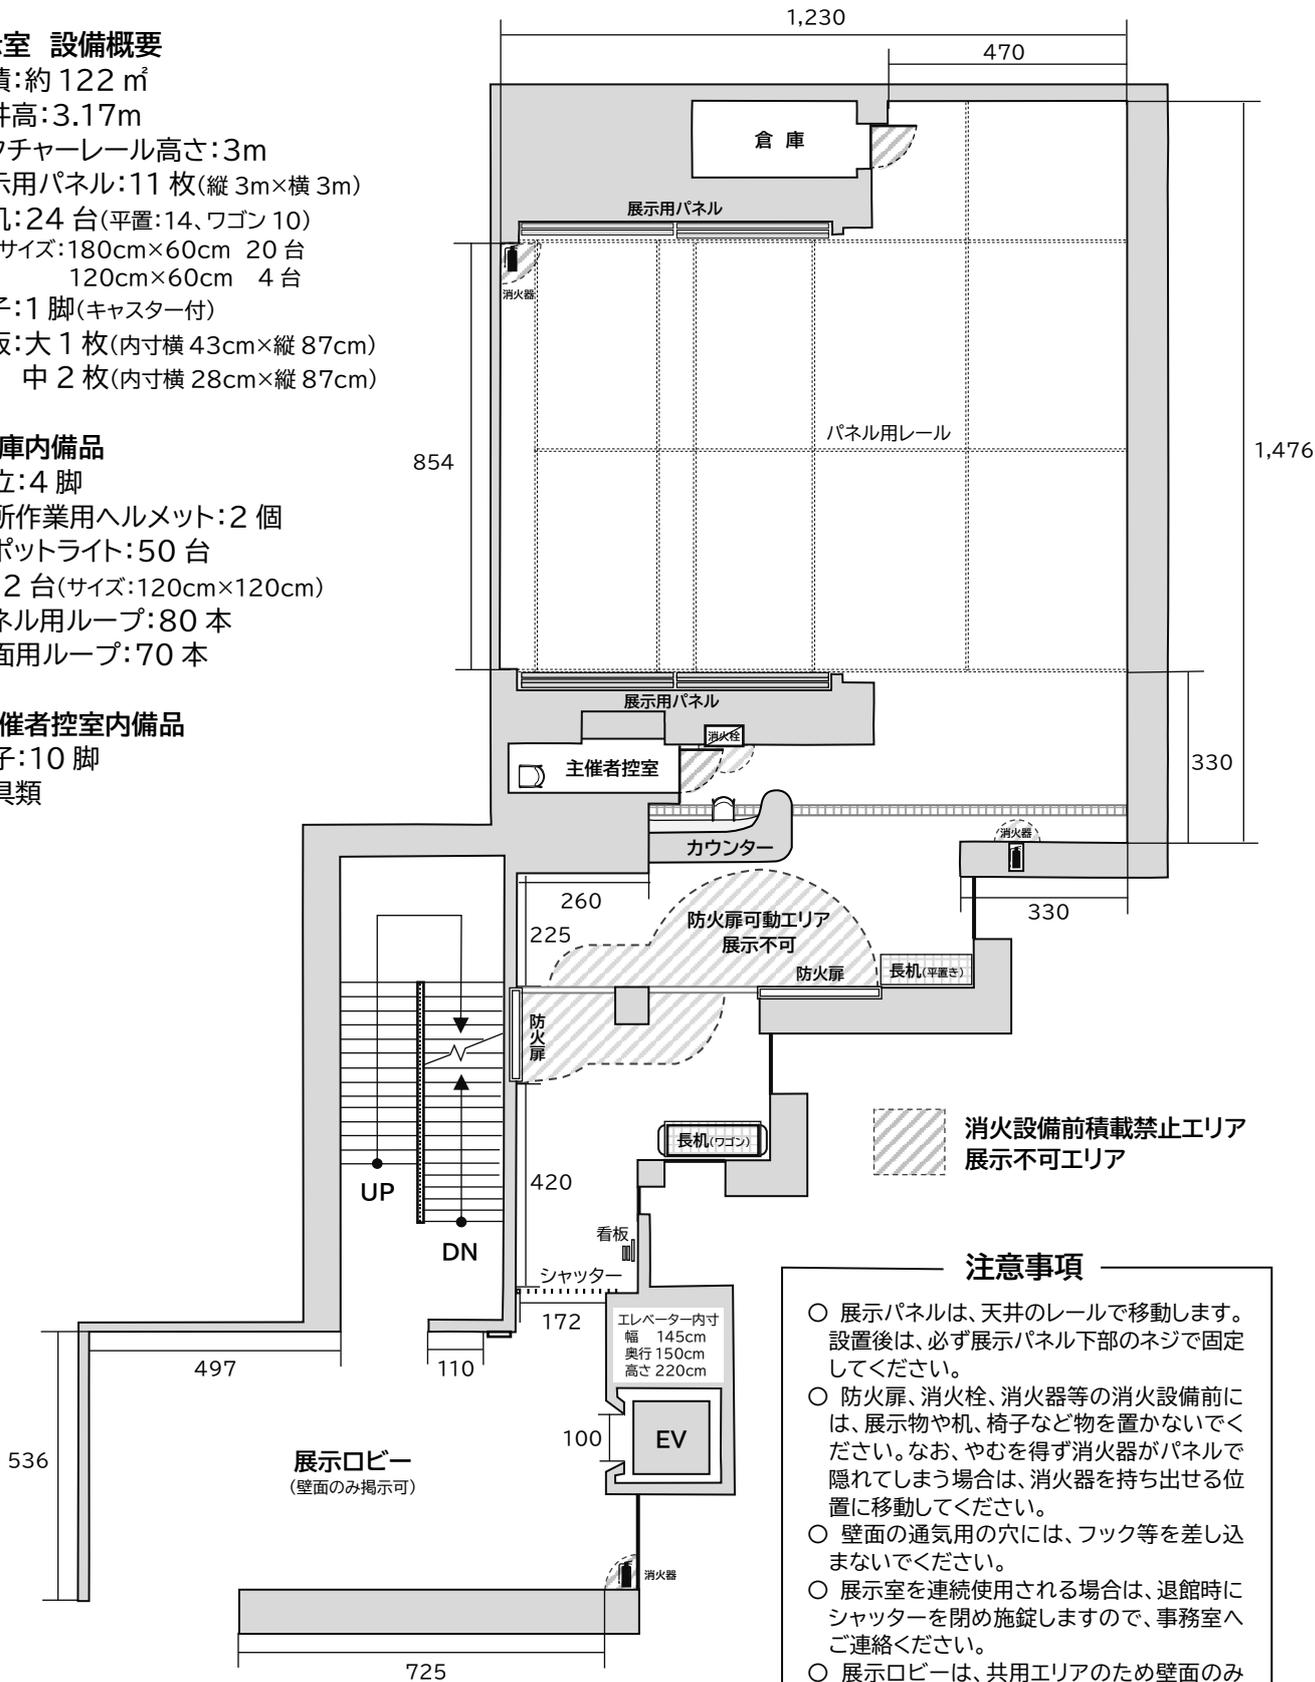

■ 消火設備前積載禁止エリア
 ■ 展示不可エリア

注意事項

- 展示パネルは、天井のレールで移動します。設置後は、必ず展示パネル下部のネジで固定してください。
- 防火扉、消火栓、消火器等の消火設備前には、展示物や机、椅子など物を置かないでください。なお、やむを得ず消火器がパネルで隠れてしまう場合は、消火器を持ち出せる位置に移動してください。
- 壁面の通気用の穴には、フック等を差し込まないでください。
- 展示室を連続使用される場合は、退館時にシャッターを閉め施錠しますので、事務室へご連絡ください。
- 展示ロビーは、共用エリアのため壁面のみの掲示となります。物を置いたりすることはできません。
- 展示室内では、共用スペースに音が漏れるような音出しはできません。