


- Horizont幕
- 大黒幕
- バトン 26
- バトン 25（松羽目）
- バトン 24（看板枠）
- Horizontライト
- バトン 23（文字幕）
- バトン 22（引割幕2）
- バトン 21
- サスペンションライト 4
- バトン 20
- バトン 19
- バトン 18（文字幕）
- バトン 17（袖幕3）
- バトン 16
- バトン 15
- [ライトブリッジ 3]
[ポーター・文字共]
- バトン 14
- バトン 13
- バトン 12（文字幕）
- バトン 11（引割幕1）
- バトン 10
- バトン 9（文字幕）
- バトン 8
- [ライトブリッジ 2]
[ポーター・文字共]
- スクリーン
- バトン 7（袖幕2）
- バトン 6
- バトン 5（文字幕）
- バトン 4
- [ライトブリッジ 1]
[ポーター・文字共]
- バトン 3（袖幕1）
- バトン 2
- 暗転幕
- オペラカーテン
- 緞帳 2
- 緞帳 1
- バトン 1（水引幕）
- 操作盤
- プロセミアムライト
- 可動プロセミアム

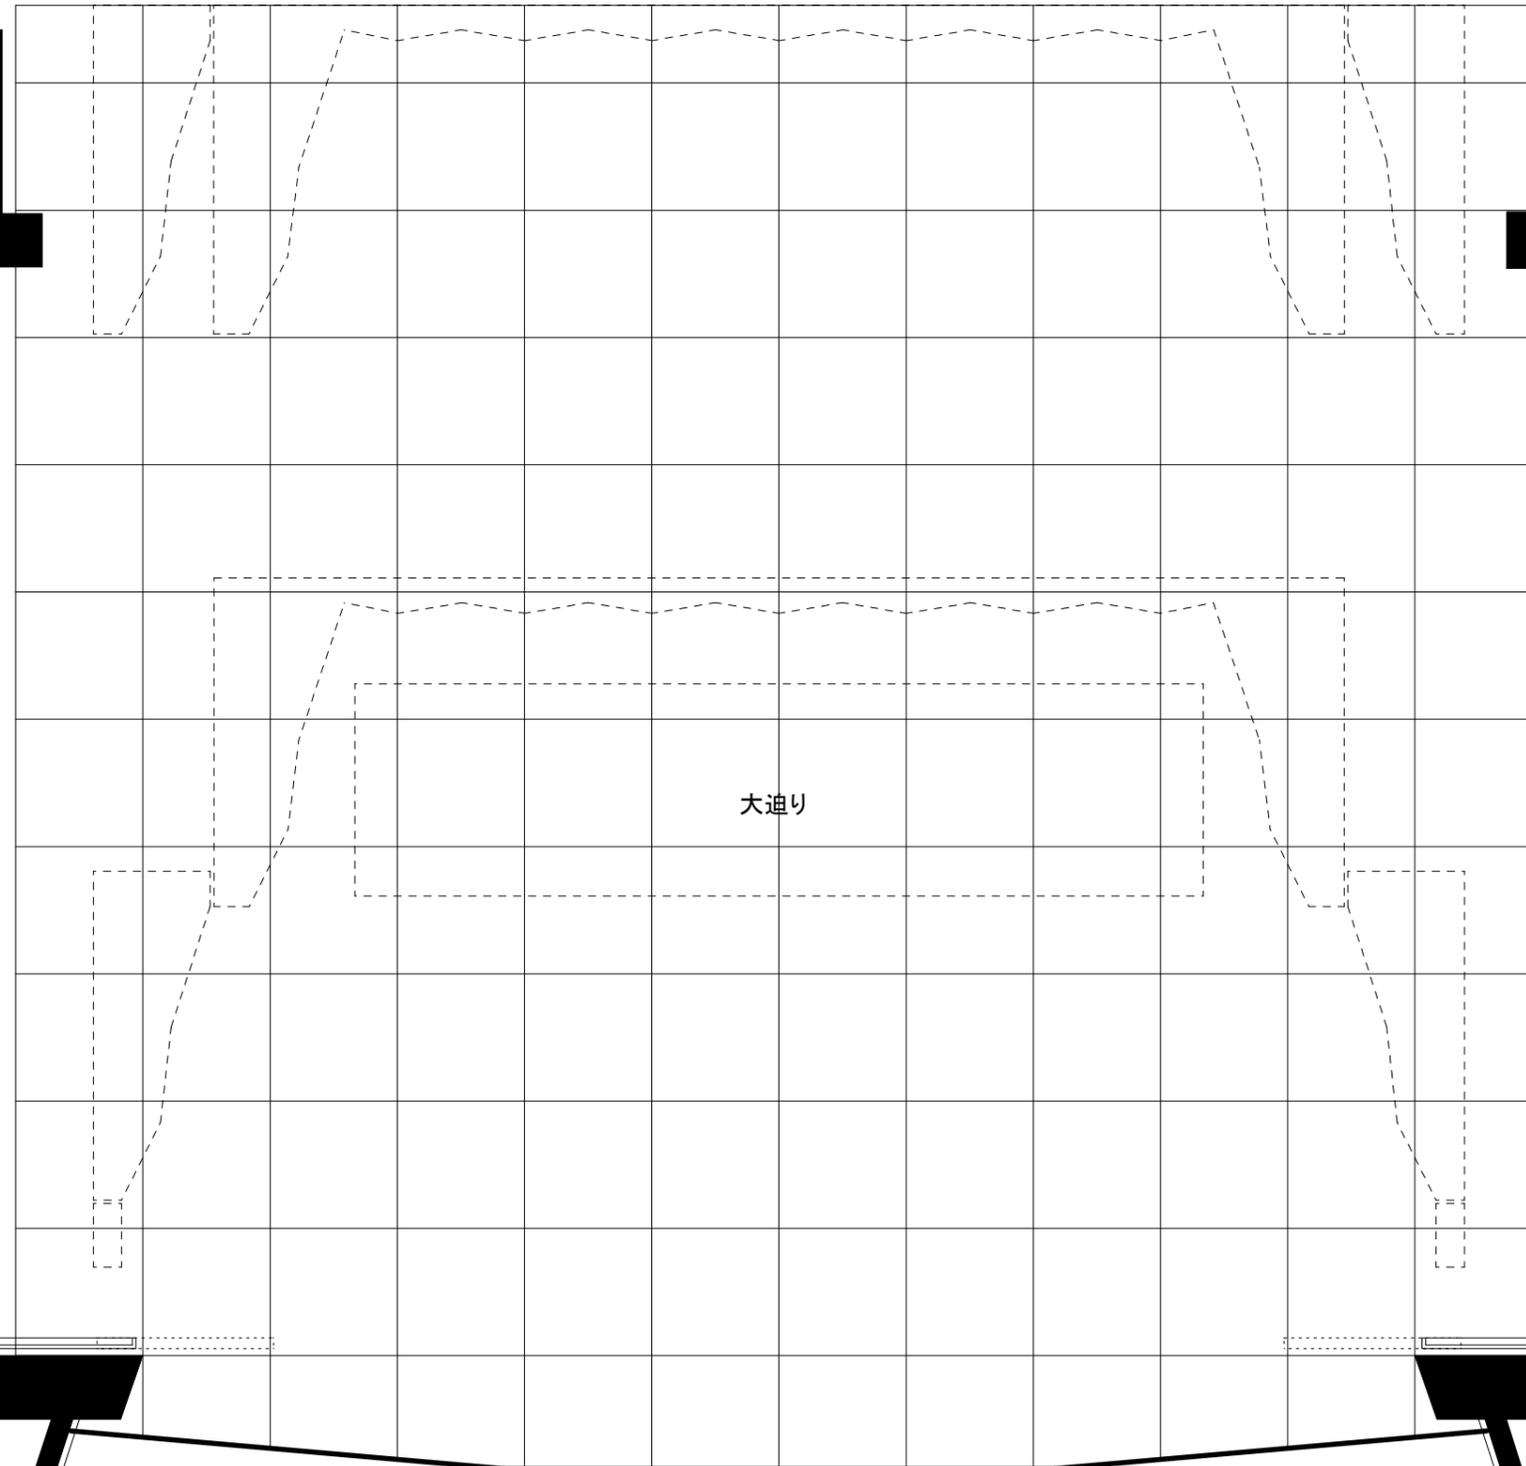

搬入口→

プロセミアム	
間口	18000mm
高さ	8000mm
舞台	
奥行	16000mm
前舞台	
間口	10100mm
奥行	19000mm
搬入口	
間口	4300mm
高さ	3000mm

網元はすべて電動式です
 *バトン1（水引幕）は使用不可
 *文字幕・バトン24（看板枠）
 バトン25（松羽目）は移動可

〈オーケストラピット・客席〉